


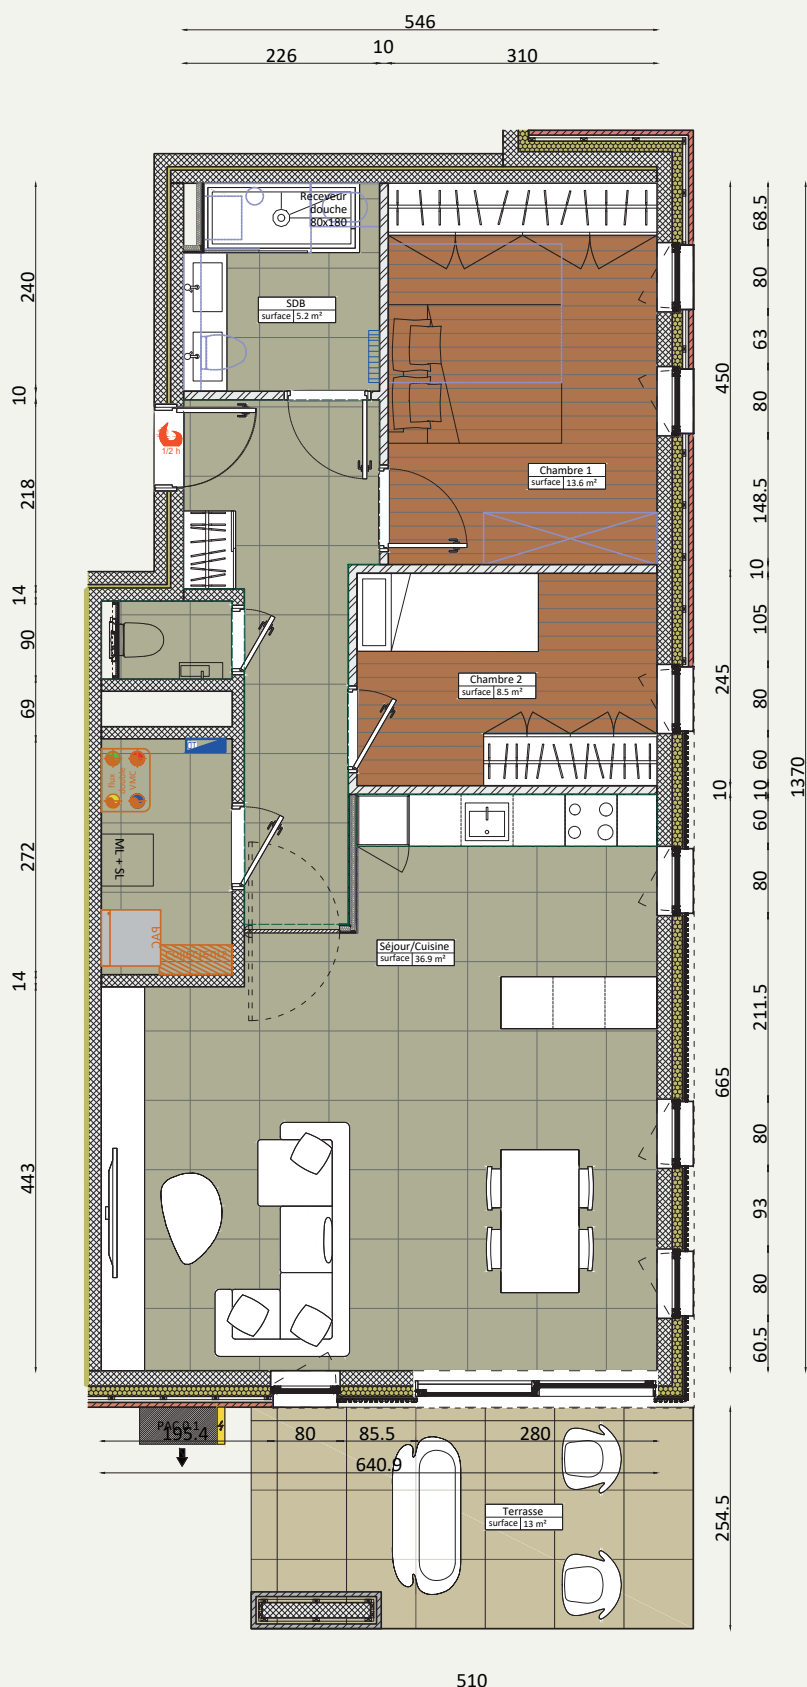

Type d'appartement
2 chambres

Niveau appartement
RDC

Surface habitable
96.3 m²

Superficie terrasse
13 m²

Superficie jardin
45 m²



APP. 0.1
332.420€ htva

Des modifications sont susceptibles d'être apportées à ce plan en fonction des nécessités de la réalisation. Les surfaces des appartements et les dimensions des équipements ainsi que le mobilier sont donnés à titre indicatif et non-contractuel.