


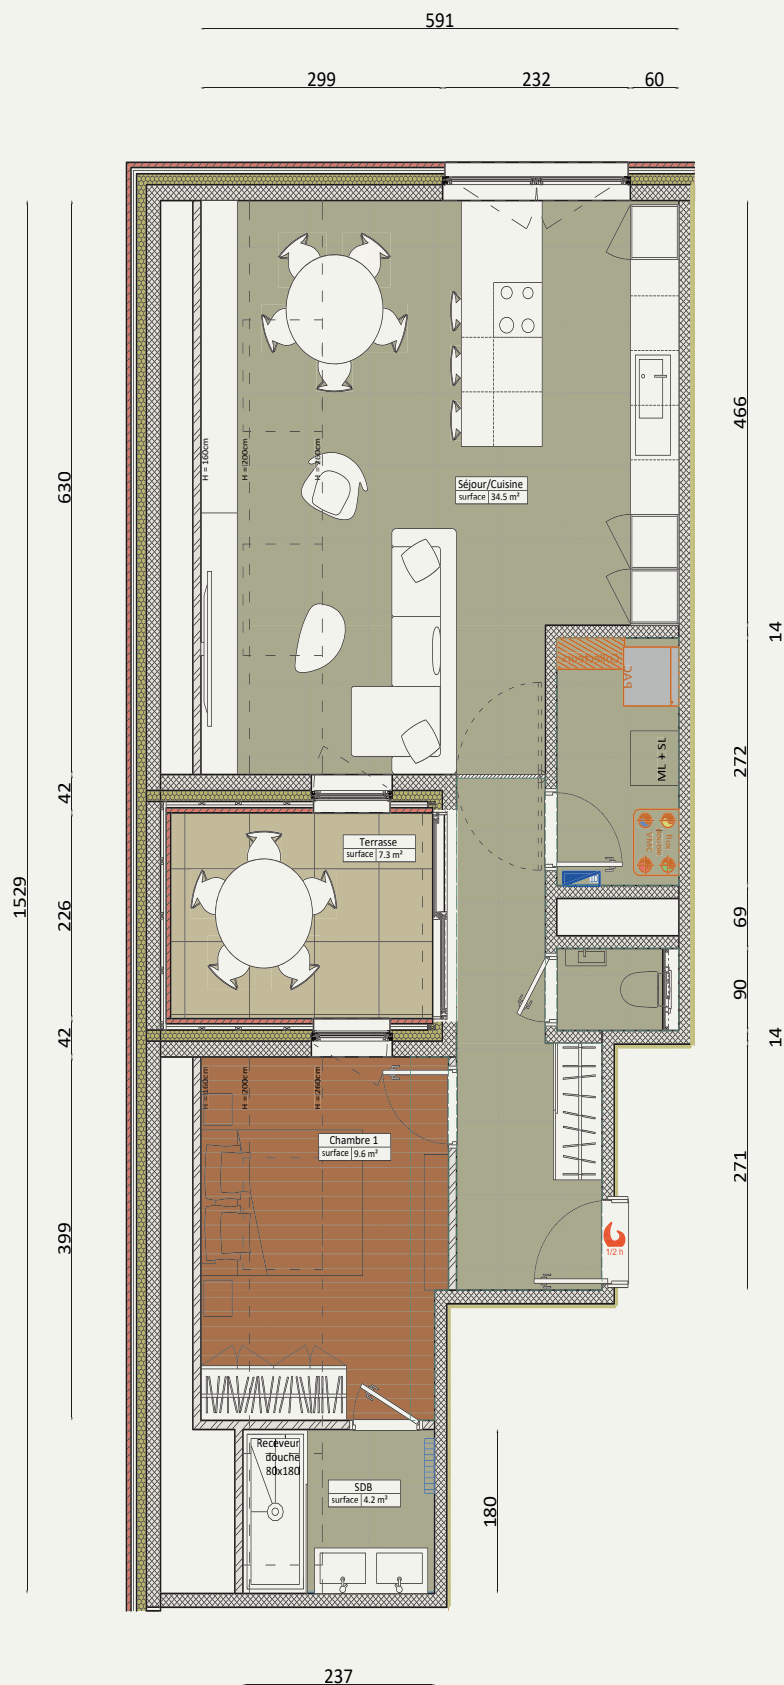

Orientation
terrasse



Type d'appartement
1 chambre

Surface habitable
89.9 m²



Niveau appartement
2^{ème} étage

Superficie terrasse
7.5 m²

Superficie jardin
/

APP. 2.3
301.670€ htva

Des modifications sont susceptibles d'être apportées à ce plan en fonction des nécessités de la réalisation. Les surfaces des appartements et les dimensions des équipements ainsi que le mobilier sont donnés à titre indicatif et non-contractuel.