


Orientation
terrasse

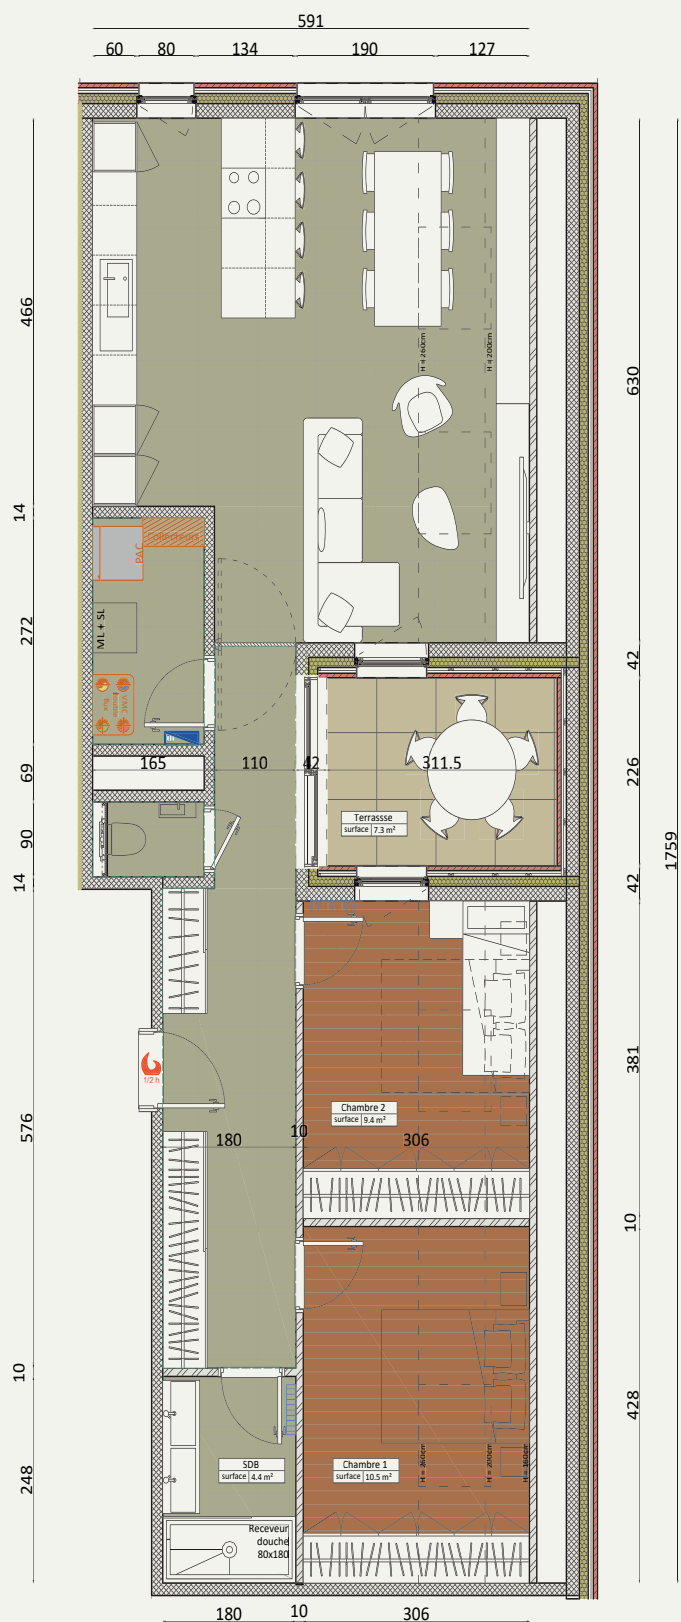

Type d'appartement
2 chambres

Niveau appartement
1^{er} étage

Surface habitable
110.6 m²

Superficie terrasse
7.5 m²

Superficie jardin
/



APP. 2.4
372.192€ htva

Des modifications sont susceptibles d'être apportées à ce plan en fonction des nécessités de la réalisation. Les surfaces des appartements et les dimensions des équipements ainsi que le mobilier sont donnés à titre indicatif et non-contractuel.