


Type d'appartement
2 chambres

Surface habitable
95.5 m²

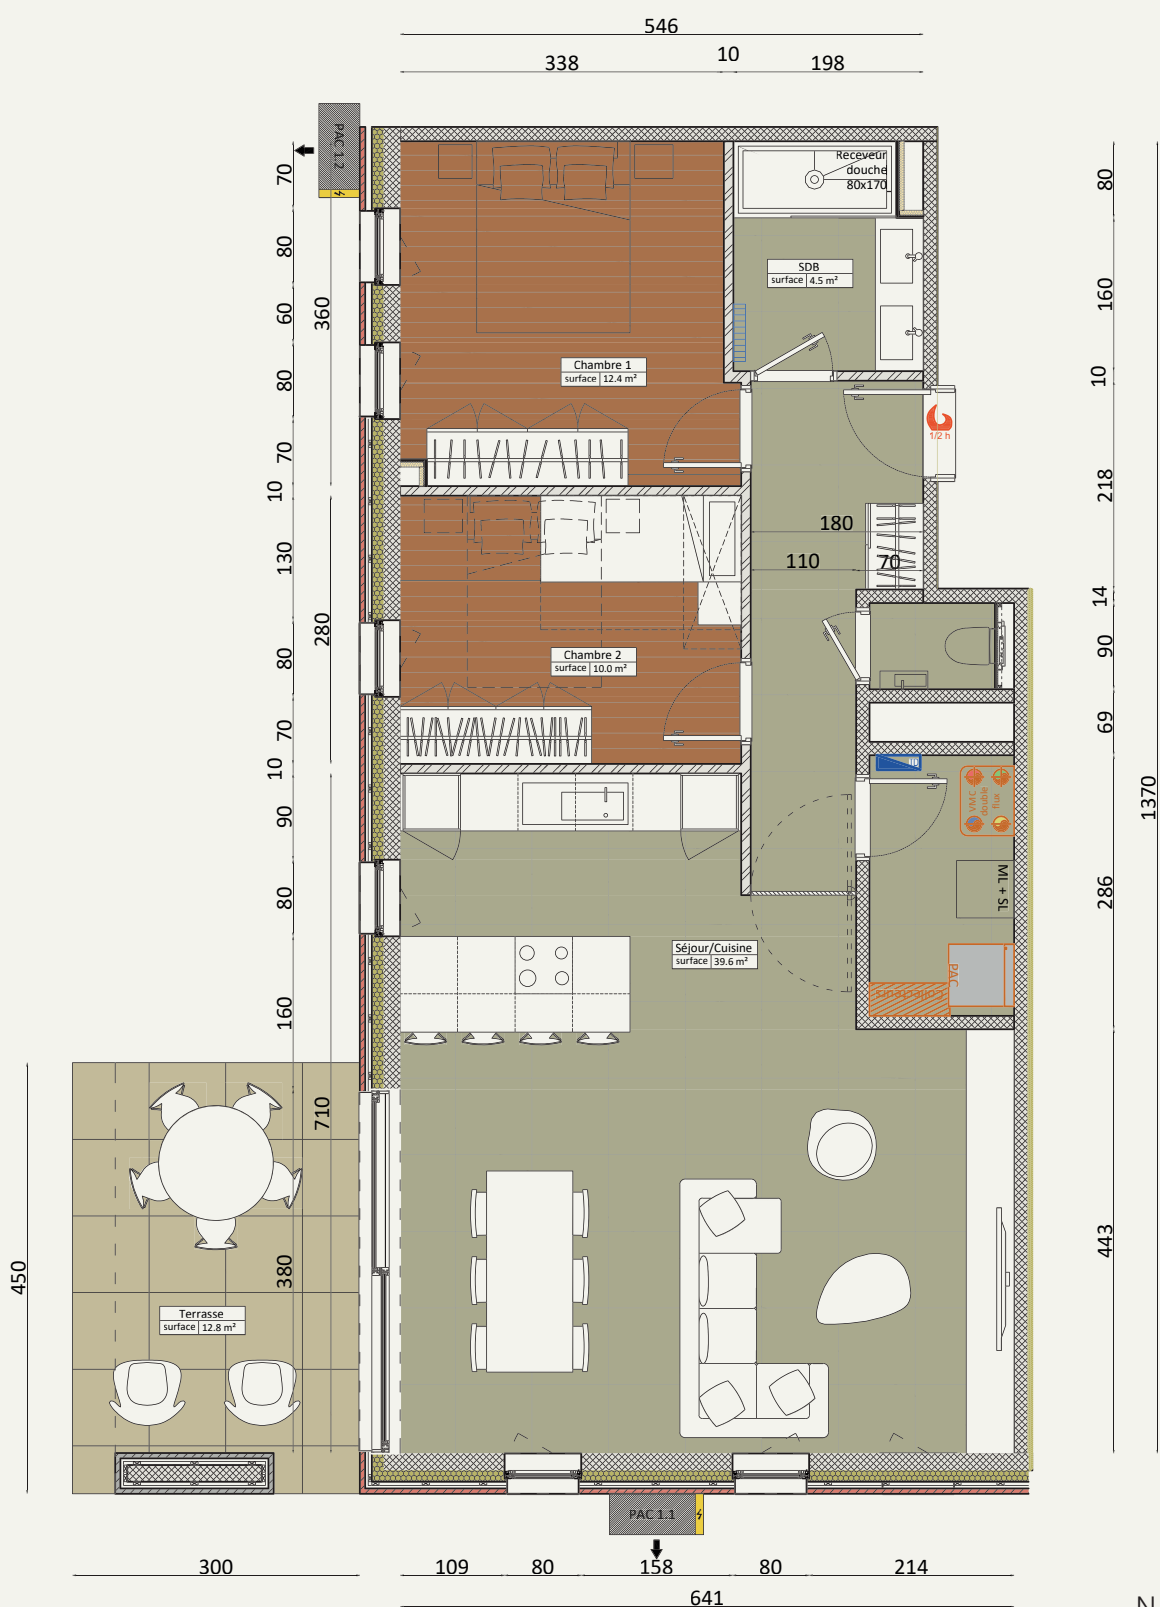

Niveau appartement
RDC

Superficie terrasse
13.5 m²

Superficie jardin
170 m²

APP. 0.2
327.790€ htva

Des modifications sont susceptibles d'être apportées à ce plan en fonction des nécessités de la réalisation. Les surfaces des appartements et les dimensions des équipements ainsi que le mobilier sont donnés à titre indicatif et non-contractuel.