




Orientation
terrasse

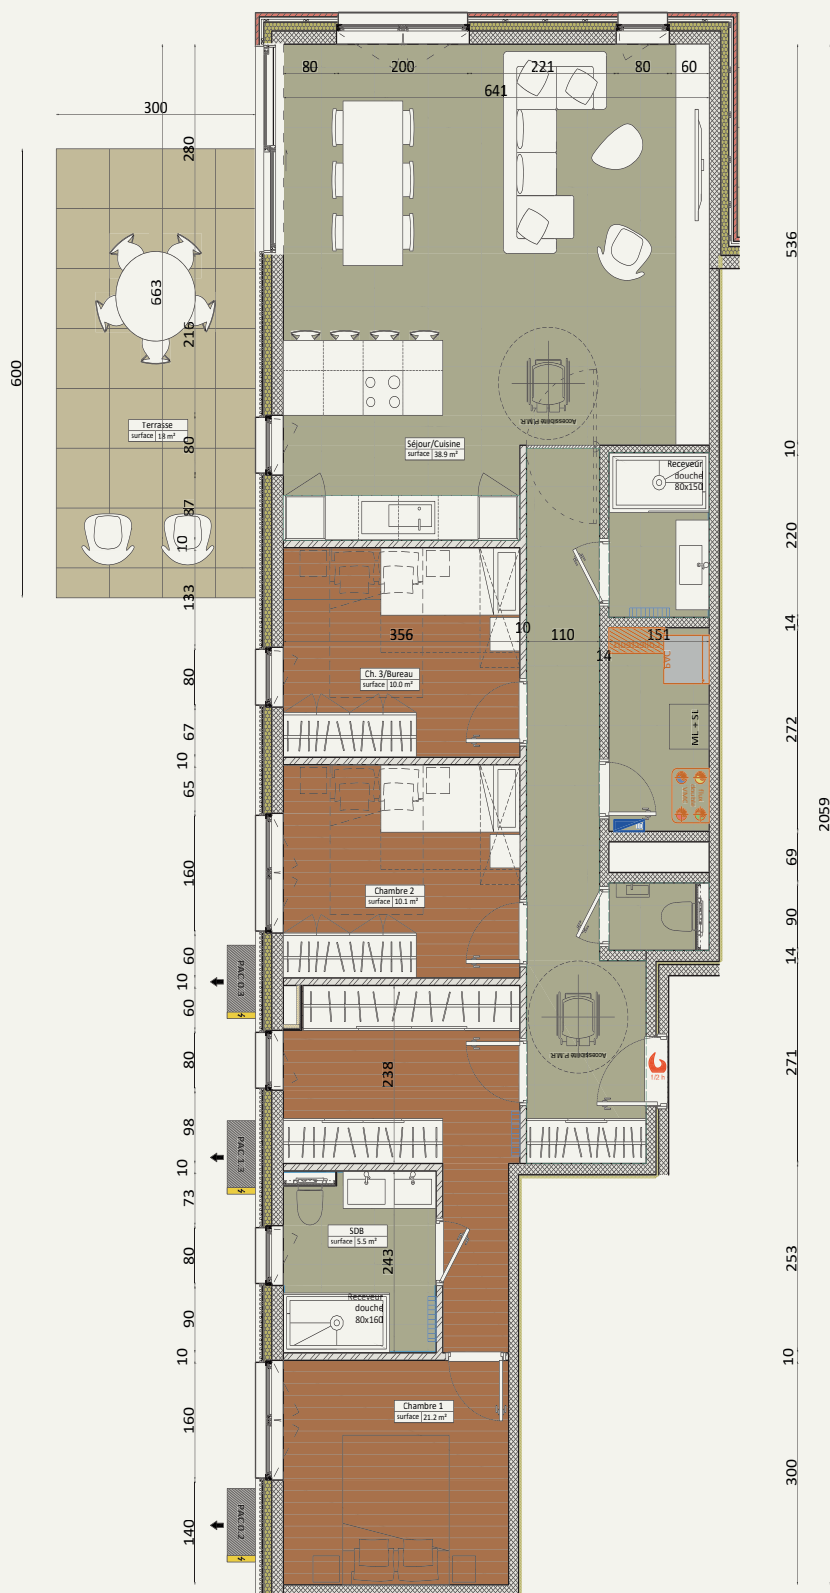

Type d'appartement
3 chambres

Niveau appartement
RDC

Surface habitable
129.3 m²

Superficie terrasse
17.5 m²

Superficie jardin
128.5 m²



APP. 0.3
442.034€ htva

Des modifications sont susceptibles d'être apportées à ce plan en fonction des nécessités de la réalisation. Les surfaces des appartements et les dimensions des équipements ainsi que le mobilier sont donnés à titre indicatif et non-contractuel.