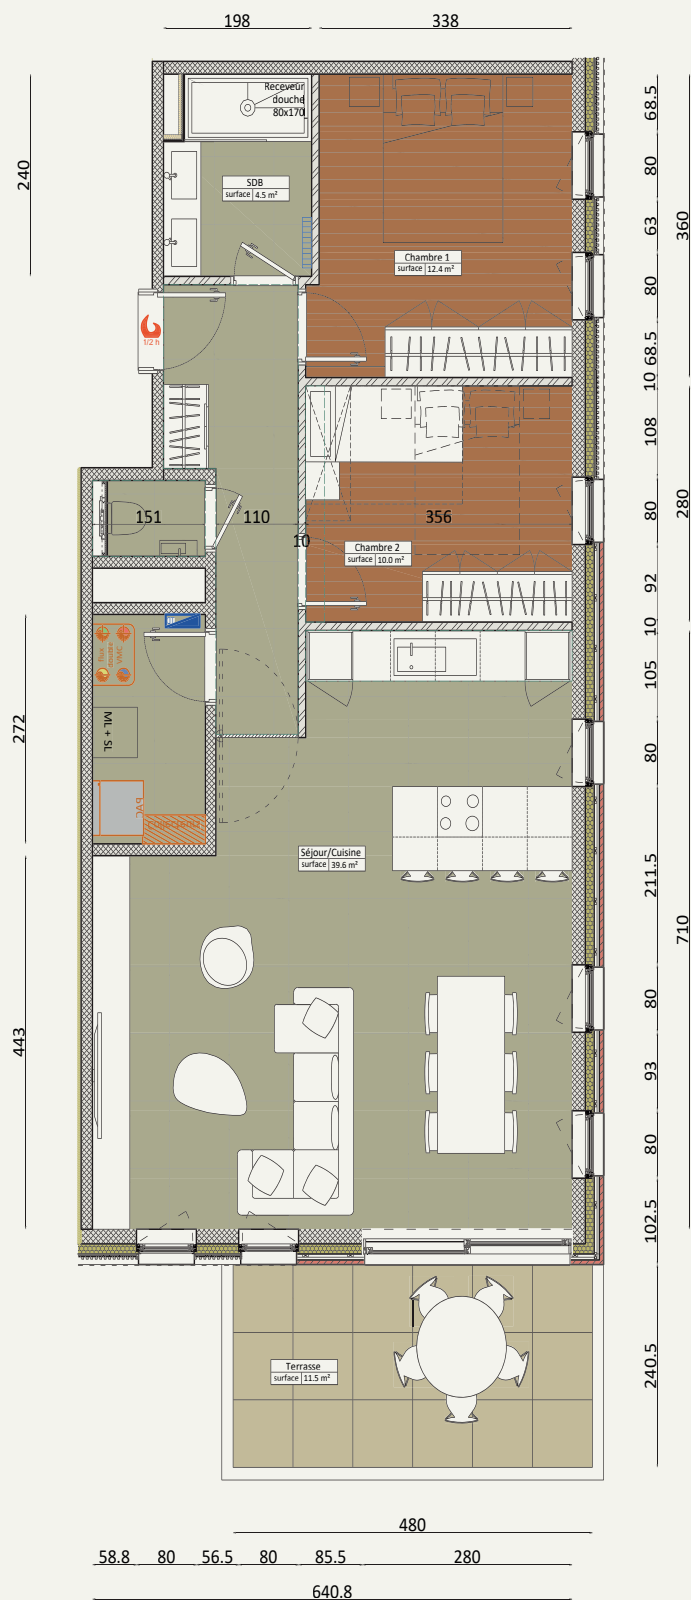


Type d'appartement
2 chambres

Surface habitable
95.5 m²

Niveau appartement
1^{er} étage

Superficie terrasse
11.5 m²

Superficie jardin
/



APP. 1.1
326.835€ htva

Des modifications sont susceptibles d'être apportées à ce plan en fonction des nécessités de la réalisation. Les surfaces des appartements et les dimensions des équipements ainsi que le mobilier sont donnés à titre indicatif et non-contractuel.