


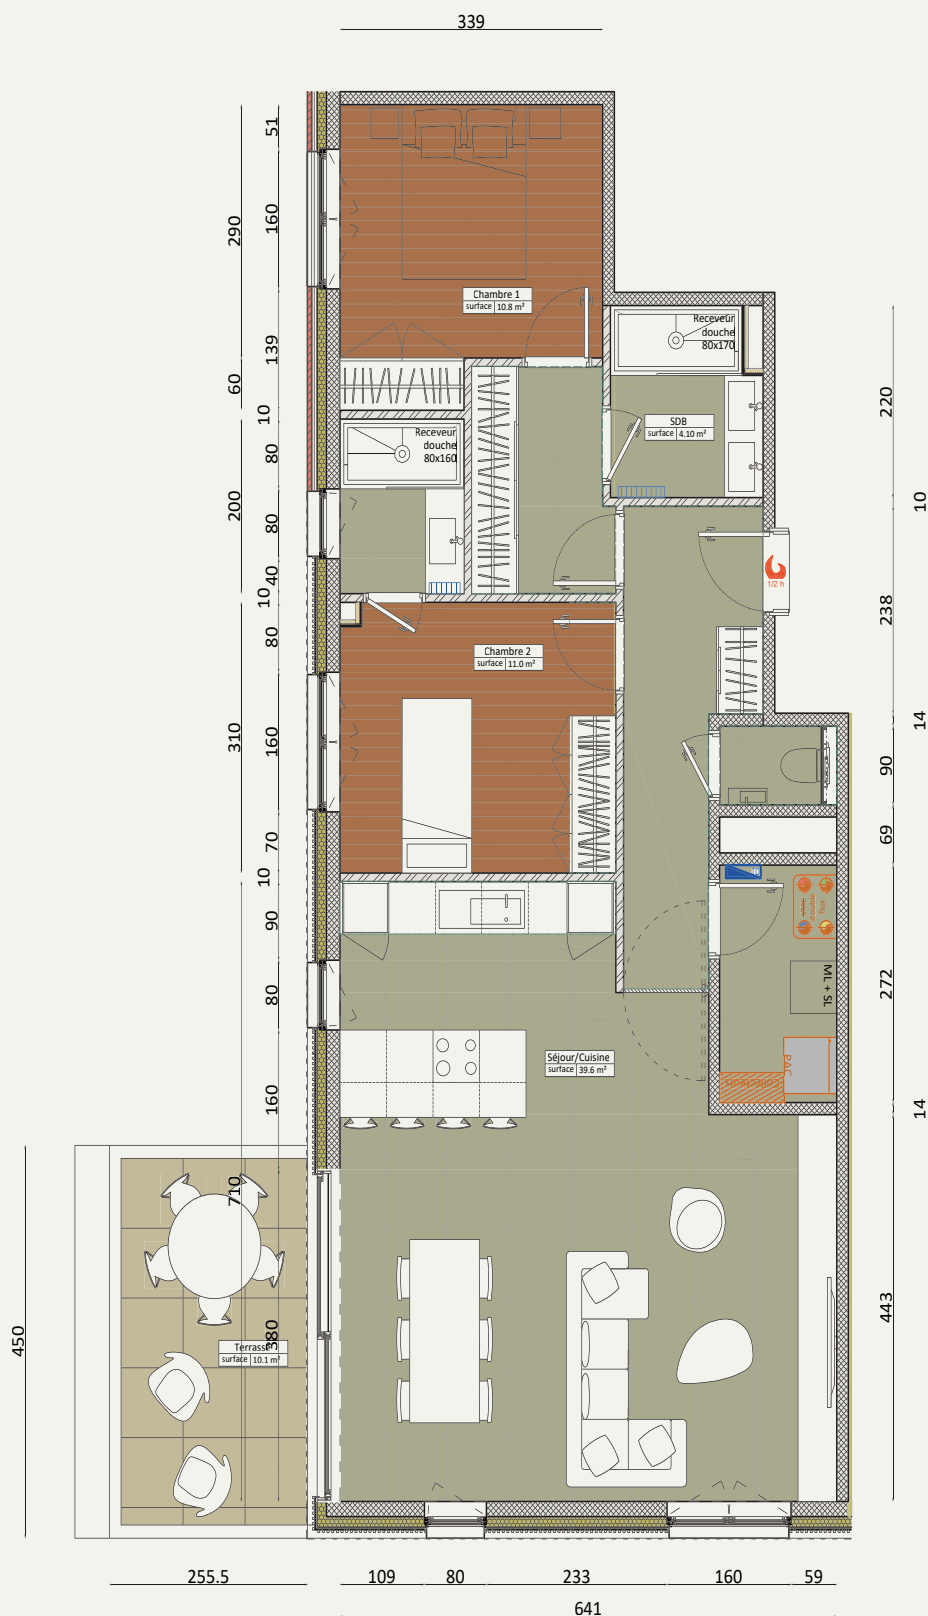

Type d'appartement
2 chambres

Surface habitable
104.6 m²



Niveau appartement
1^{er} étage

Superficie terrasse
11 m²

Superficie jardin
/

APP. 1.2
355.410€ htva

Des modifications sont susceptibles d'être apportées à ce plan en fonction des nécessités de la réalisation. Les surfaces des appartements et les dimensions des équipements ainsi que le mobilier sont donnés à titre indicatif et non-contractuel.